


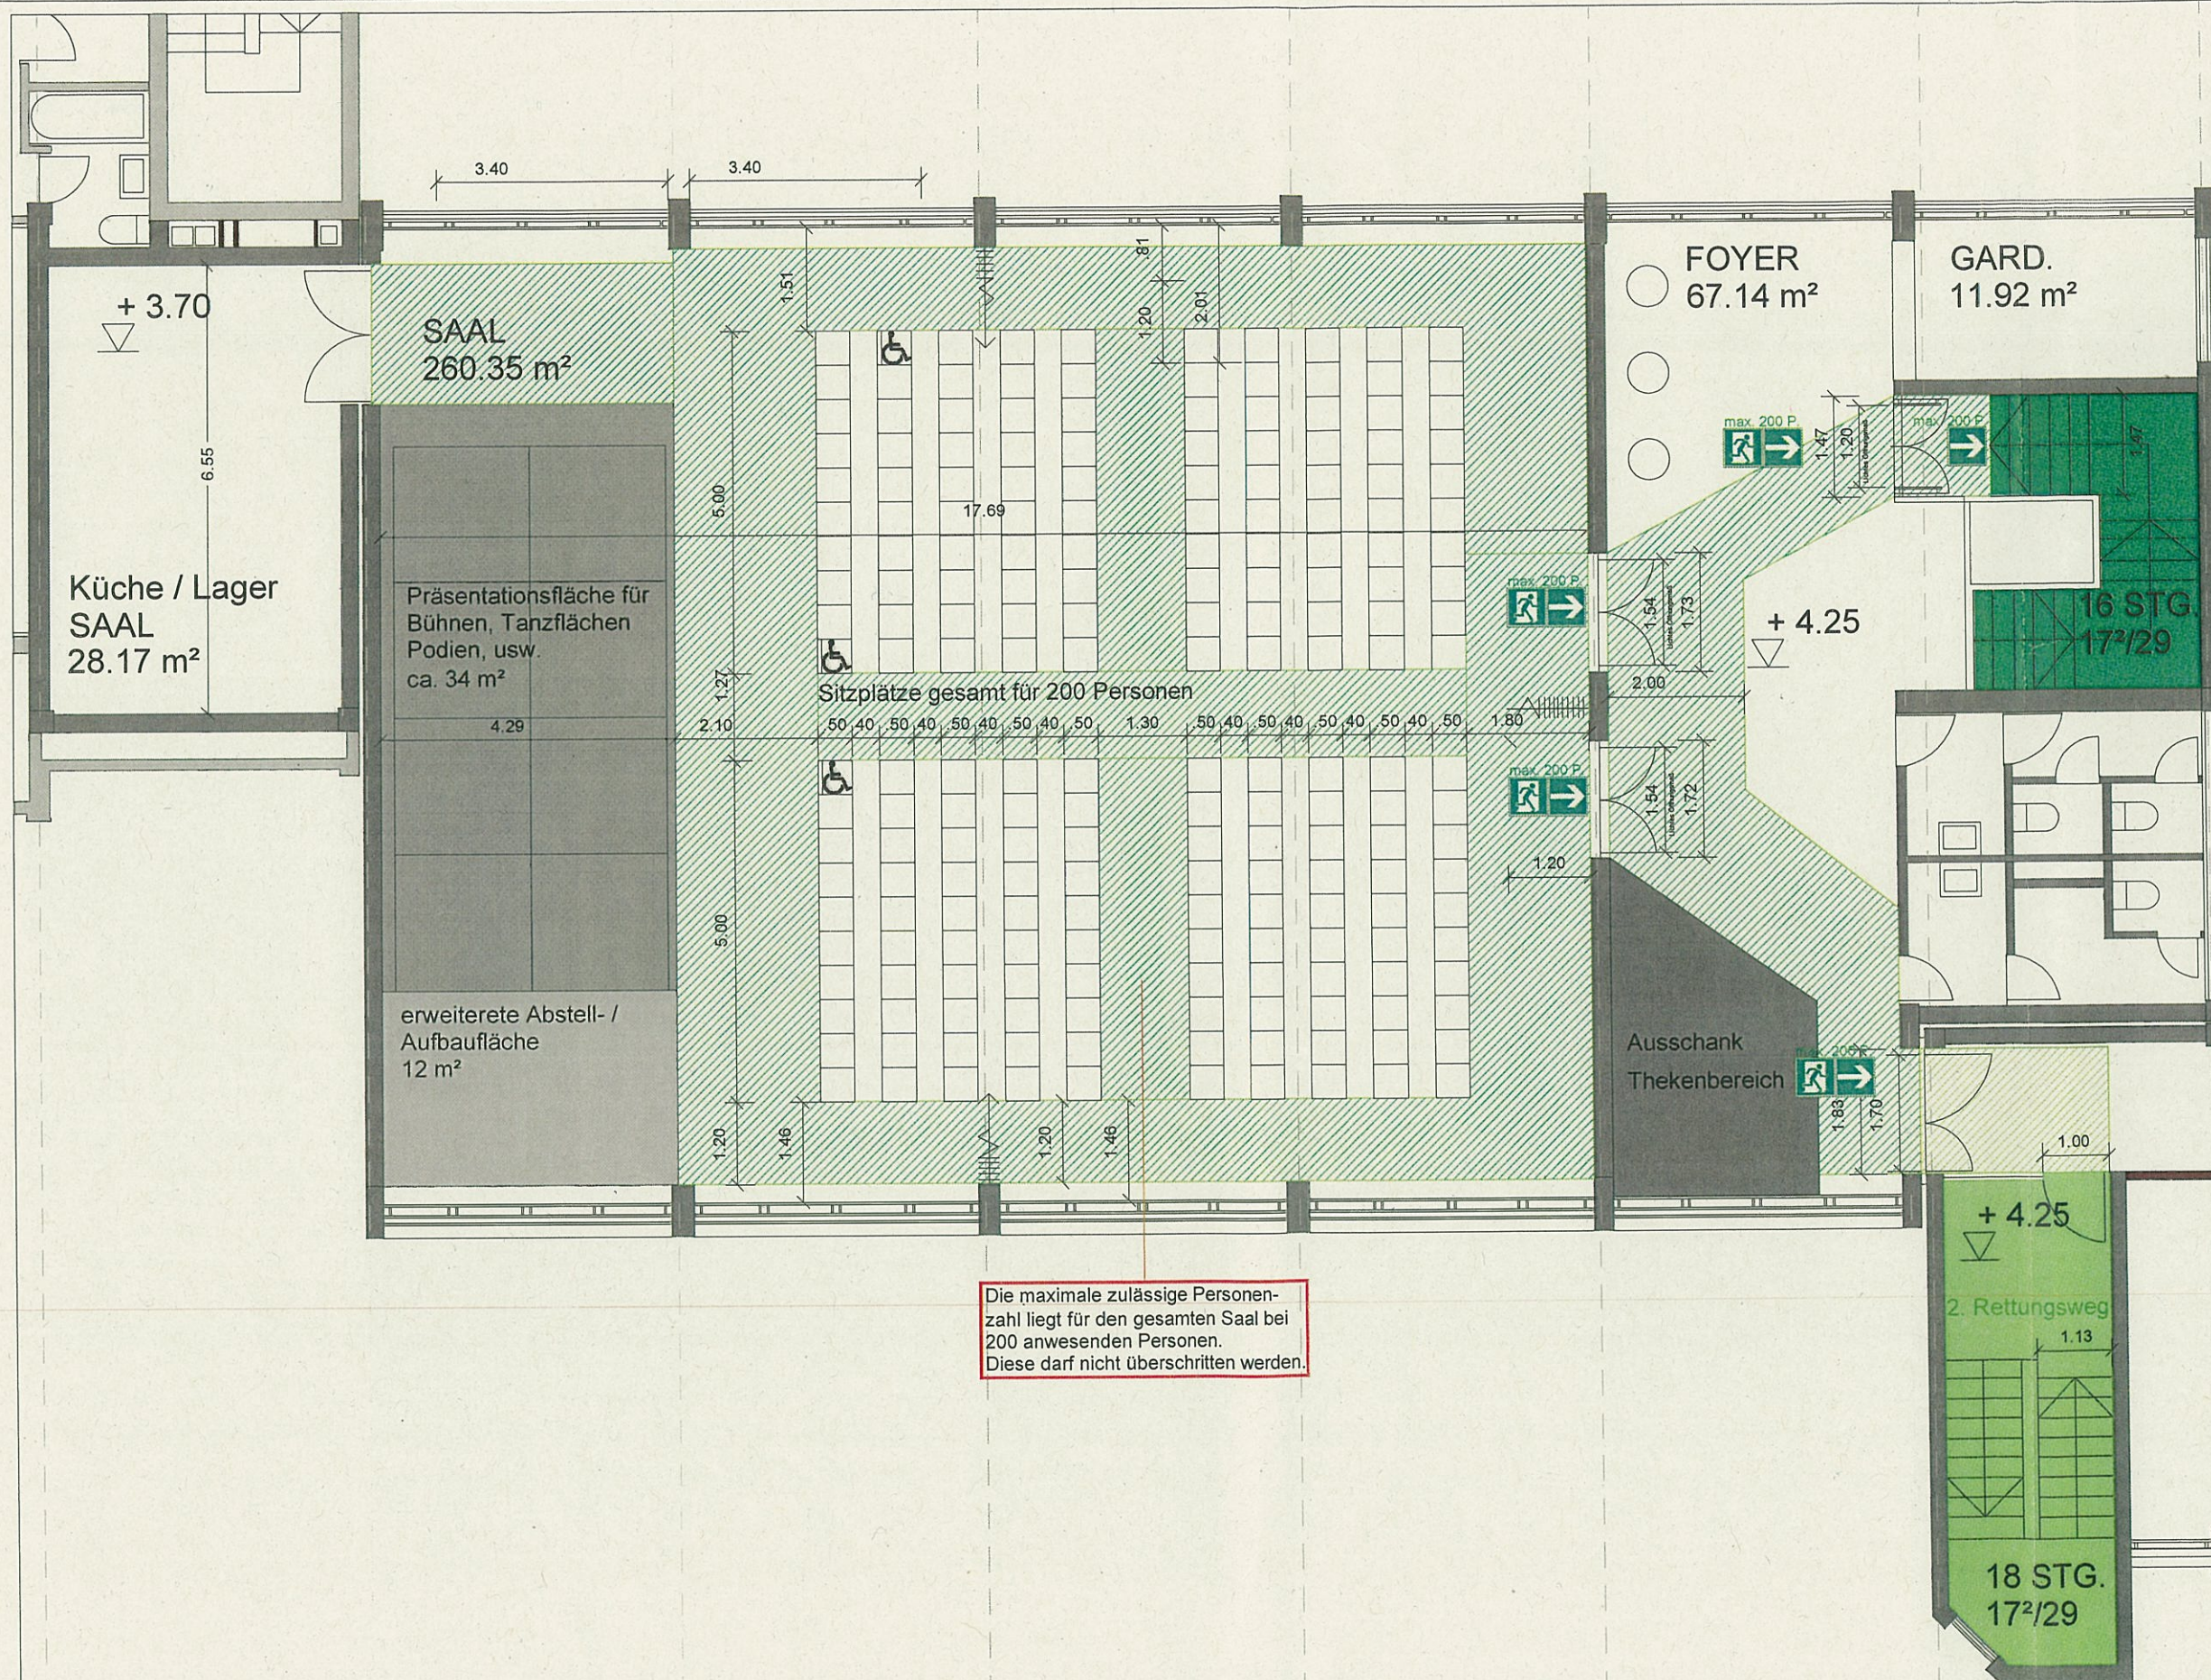

BESTUHLUNGS-
PLAN NR.: ②
"STUHLREIHEN"

Bauaufsichtlich geprüft
Aktenzeichen: 6302/ Wiesbaden, den
631859/16 23.08.16
Landeshauptstadt Wiesbaden
Der Magistrat - Bauaufsichtsamt
Im Auftrag

Projekt:
Bestuhlungspläne
GMZ
Gemeinschaftszentrum
Hessenring 46
65205 Wiesbaden-Nordenstadt

Bauherr:
Landeshauptstadt Wiesbaden
i. V. Hochbauamt
Gustav-Stresemann-Ring 15
65189 Wiesbaden

Gegenstand:
Grundriss 1. OG - Bestuhlung Stuhlreihe

Bearbeitet: Urban / Pasel Blatt: 4.01.2

Datum: 14.12.2015

Maßstab: 1:100

Stand: 06.03.2016


MEH.: i.v. F. Pasel

Dipl.-Ing. Frank Urban
Architekt AKH / BDB
SIGe-Koordinator

Entwurf - Planung - Bauleitung

URBAN ARCHITEKTEN

Turmstrasse 18A 65205 Wiesbaden
Tel 06122 - 8860 Mobil 0171 - 4126980
frank@urban-architekt.de www.urban-architekt.de

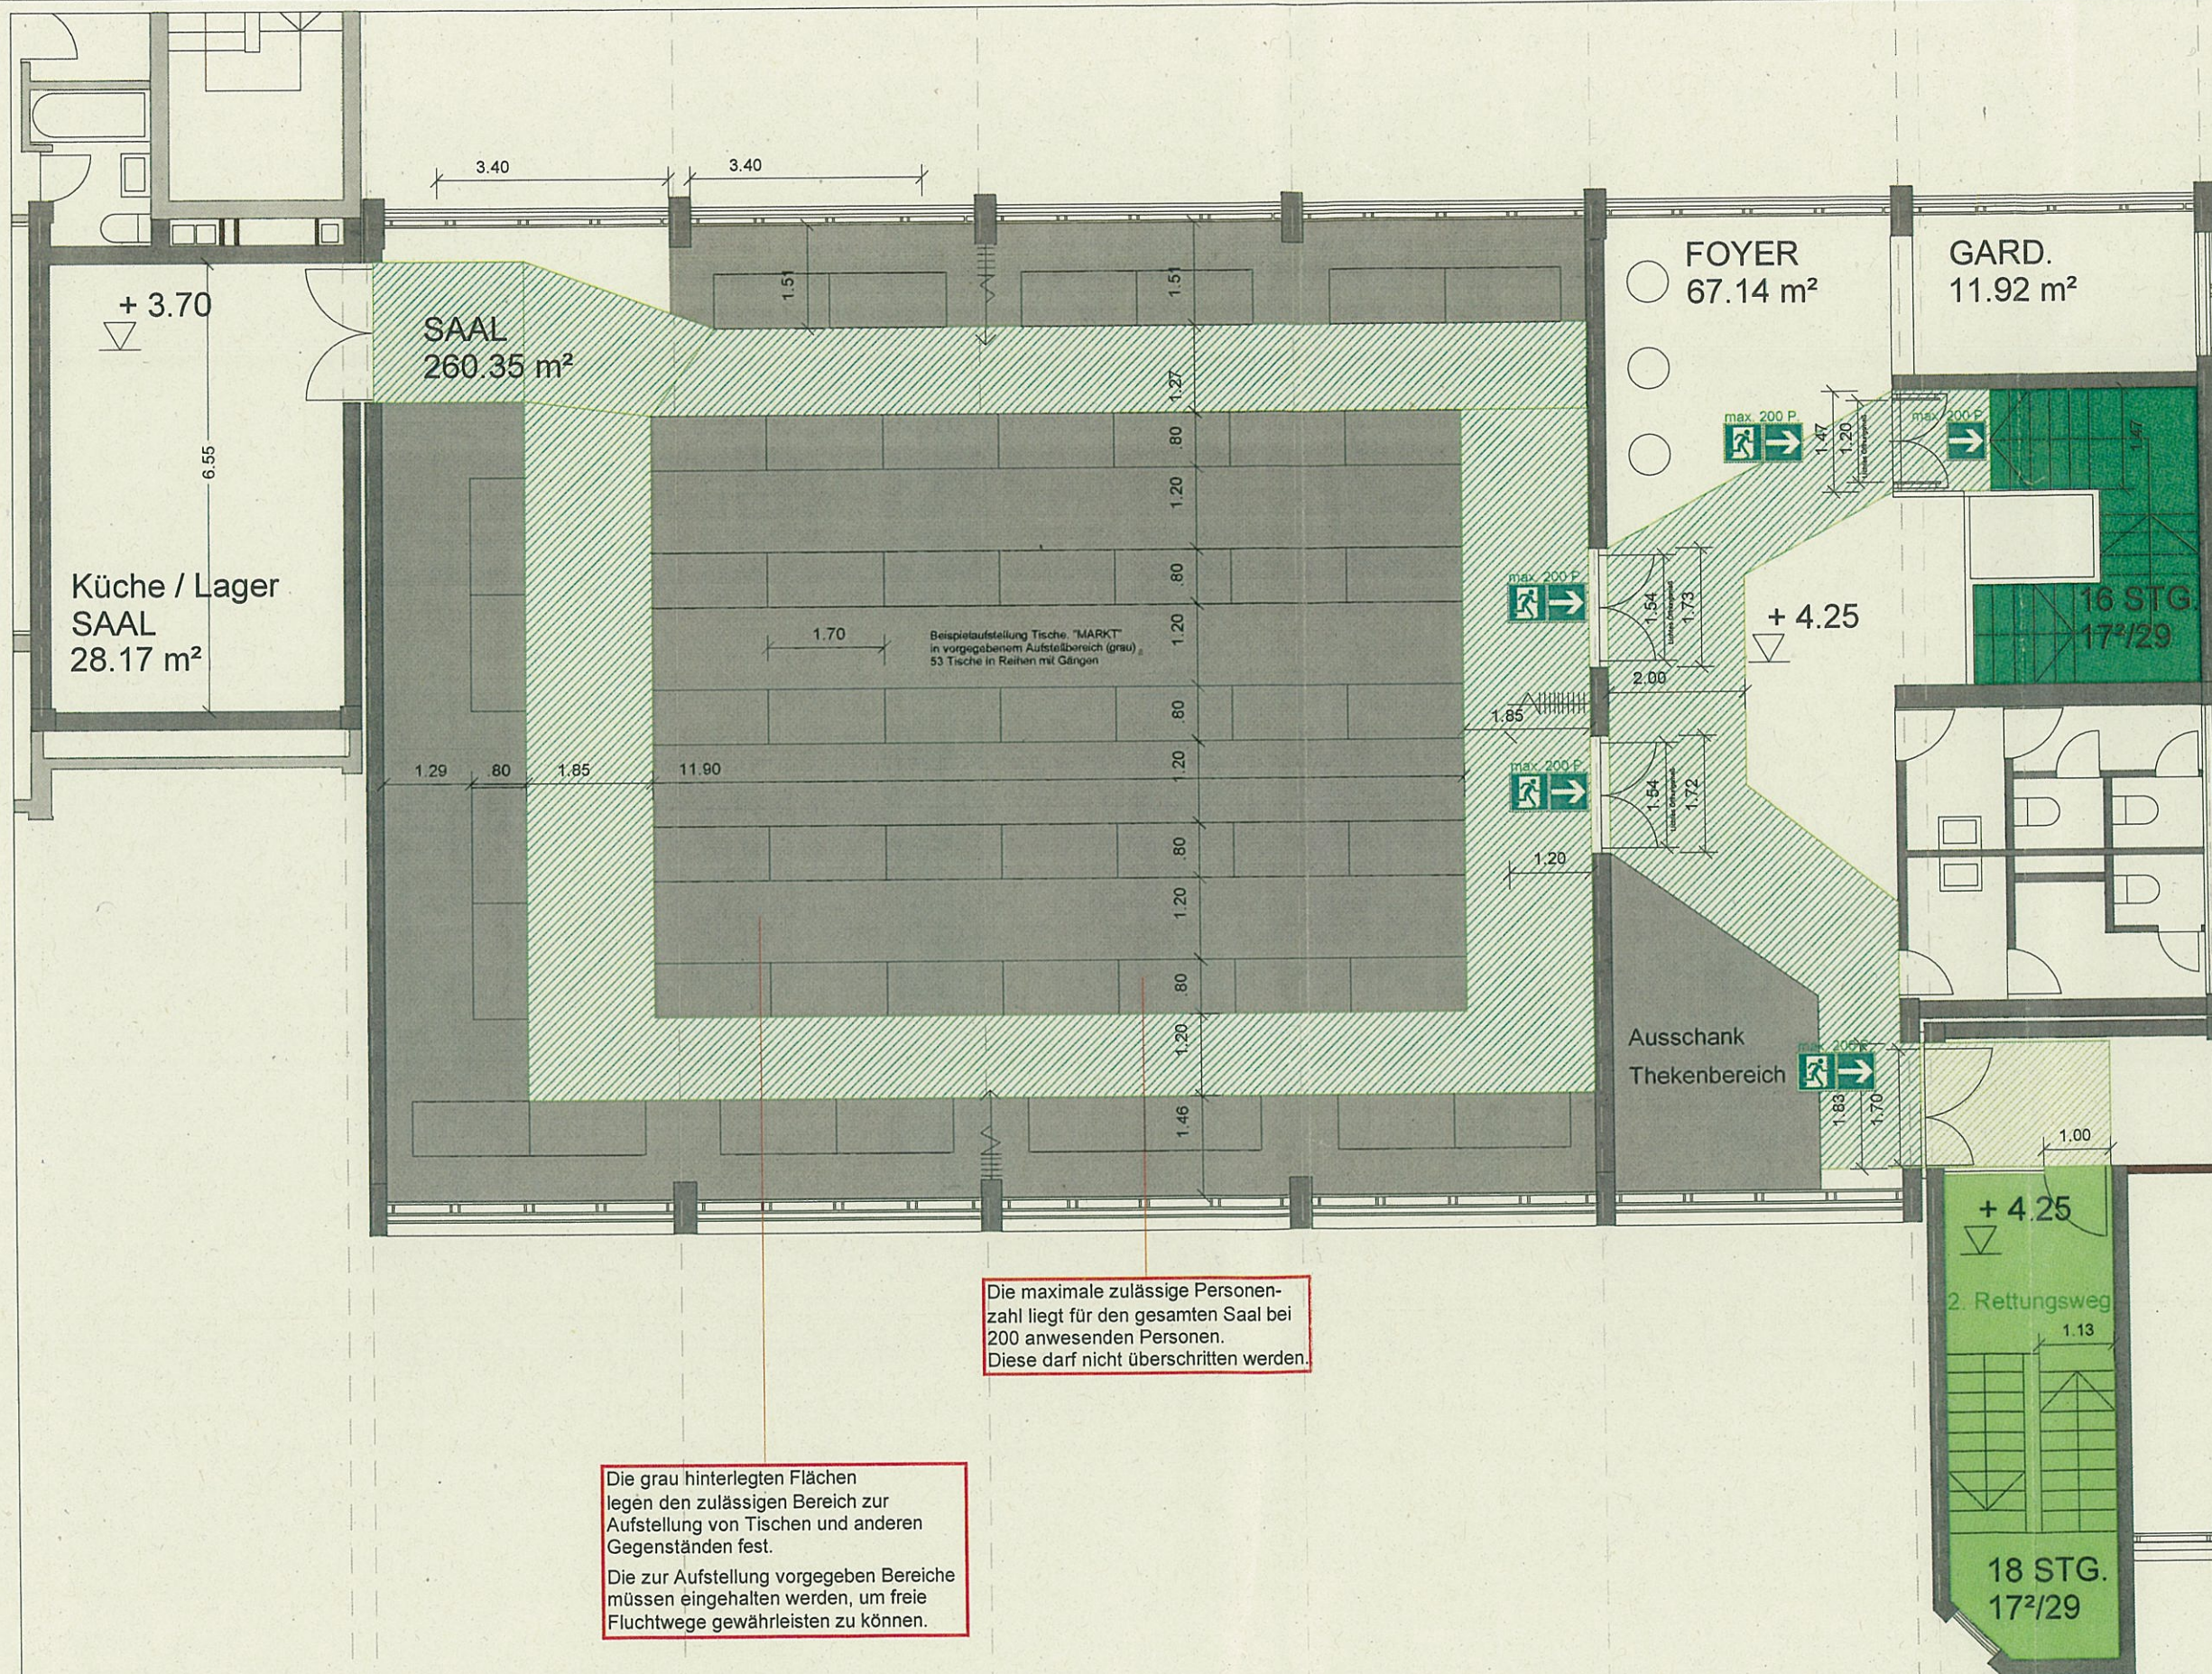

BESTUHLUNGS-
PLAN NR.: ④
"MÄRKTE"

Bauaufsichtlich geprüft
Aktenzeichen: 6302 Wiesbaden, den
631859/16 23.08.16
Landeshauptstadt Wiesbaden
Der Magistrat - Bauaufsichtsamt
Im Auftrag

Projekt:
Bestuhlungspläne
GMZ
Gemeinschaftszentrum
Hessenring 46
65205 Wiesbaden-Nordenstadt


Bauherr:
Landeshauptstadt Wiesbaden
i. V. Hochbauamt
Gustav-Stresemann-Ring 15
65189 Wiesbaden

Gegenstand:
Grundriss 1. OG - Bestuhlung Märkte
Bearbeitet: Urban / Pasel Blatt: 4.01/5

Datum: 14.12.2015
Maßstab: 1:100
Stand: 06.03.2016
MEH.:
i.v. H. Buhl
i.v. H. Buhl

Dipl.-Ing. Frank Urban
Architekt AKH / BDB
SIGe-Koordinator
Entwurf - Planung - Bauleitung
URBAN ARCHITEKTEN
Turmstrasse 18A
Tel 06122 - 8860
frank@urban-architekt.de
65205 Wiesbaden
Mobil 0171 - 4126980
www.urban-architekt.de

1. Obergeschoss Grundriss (Maßstab 1:100)
Bestuhlungsplan für Märkte

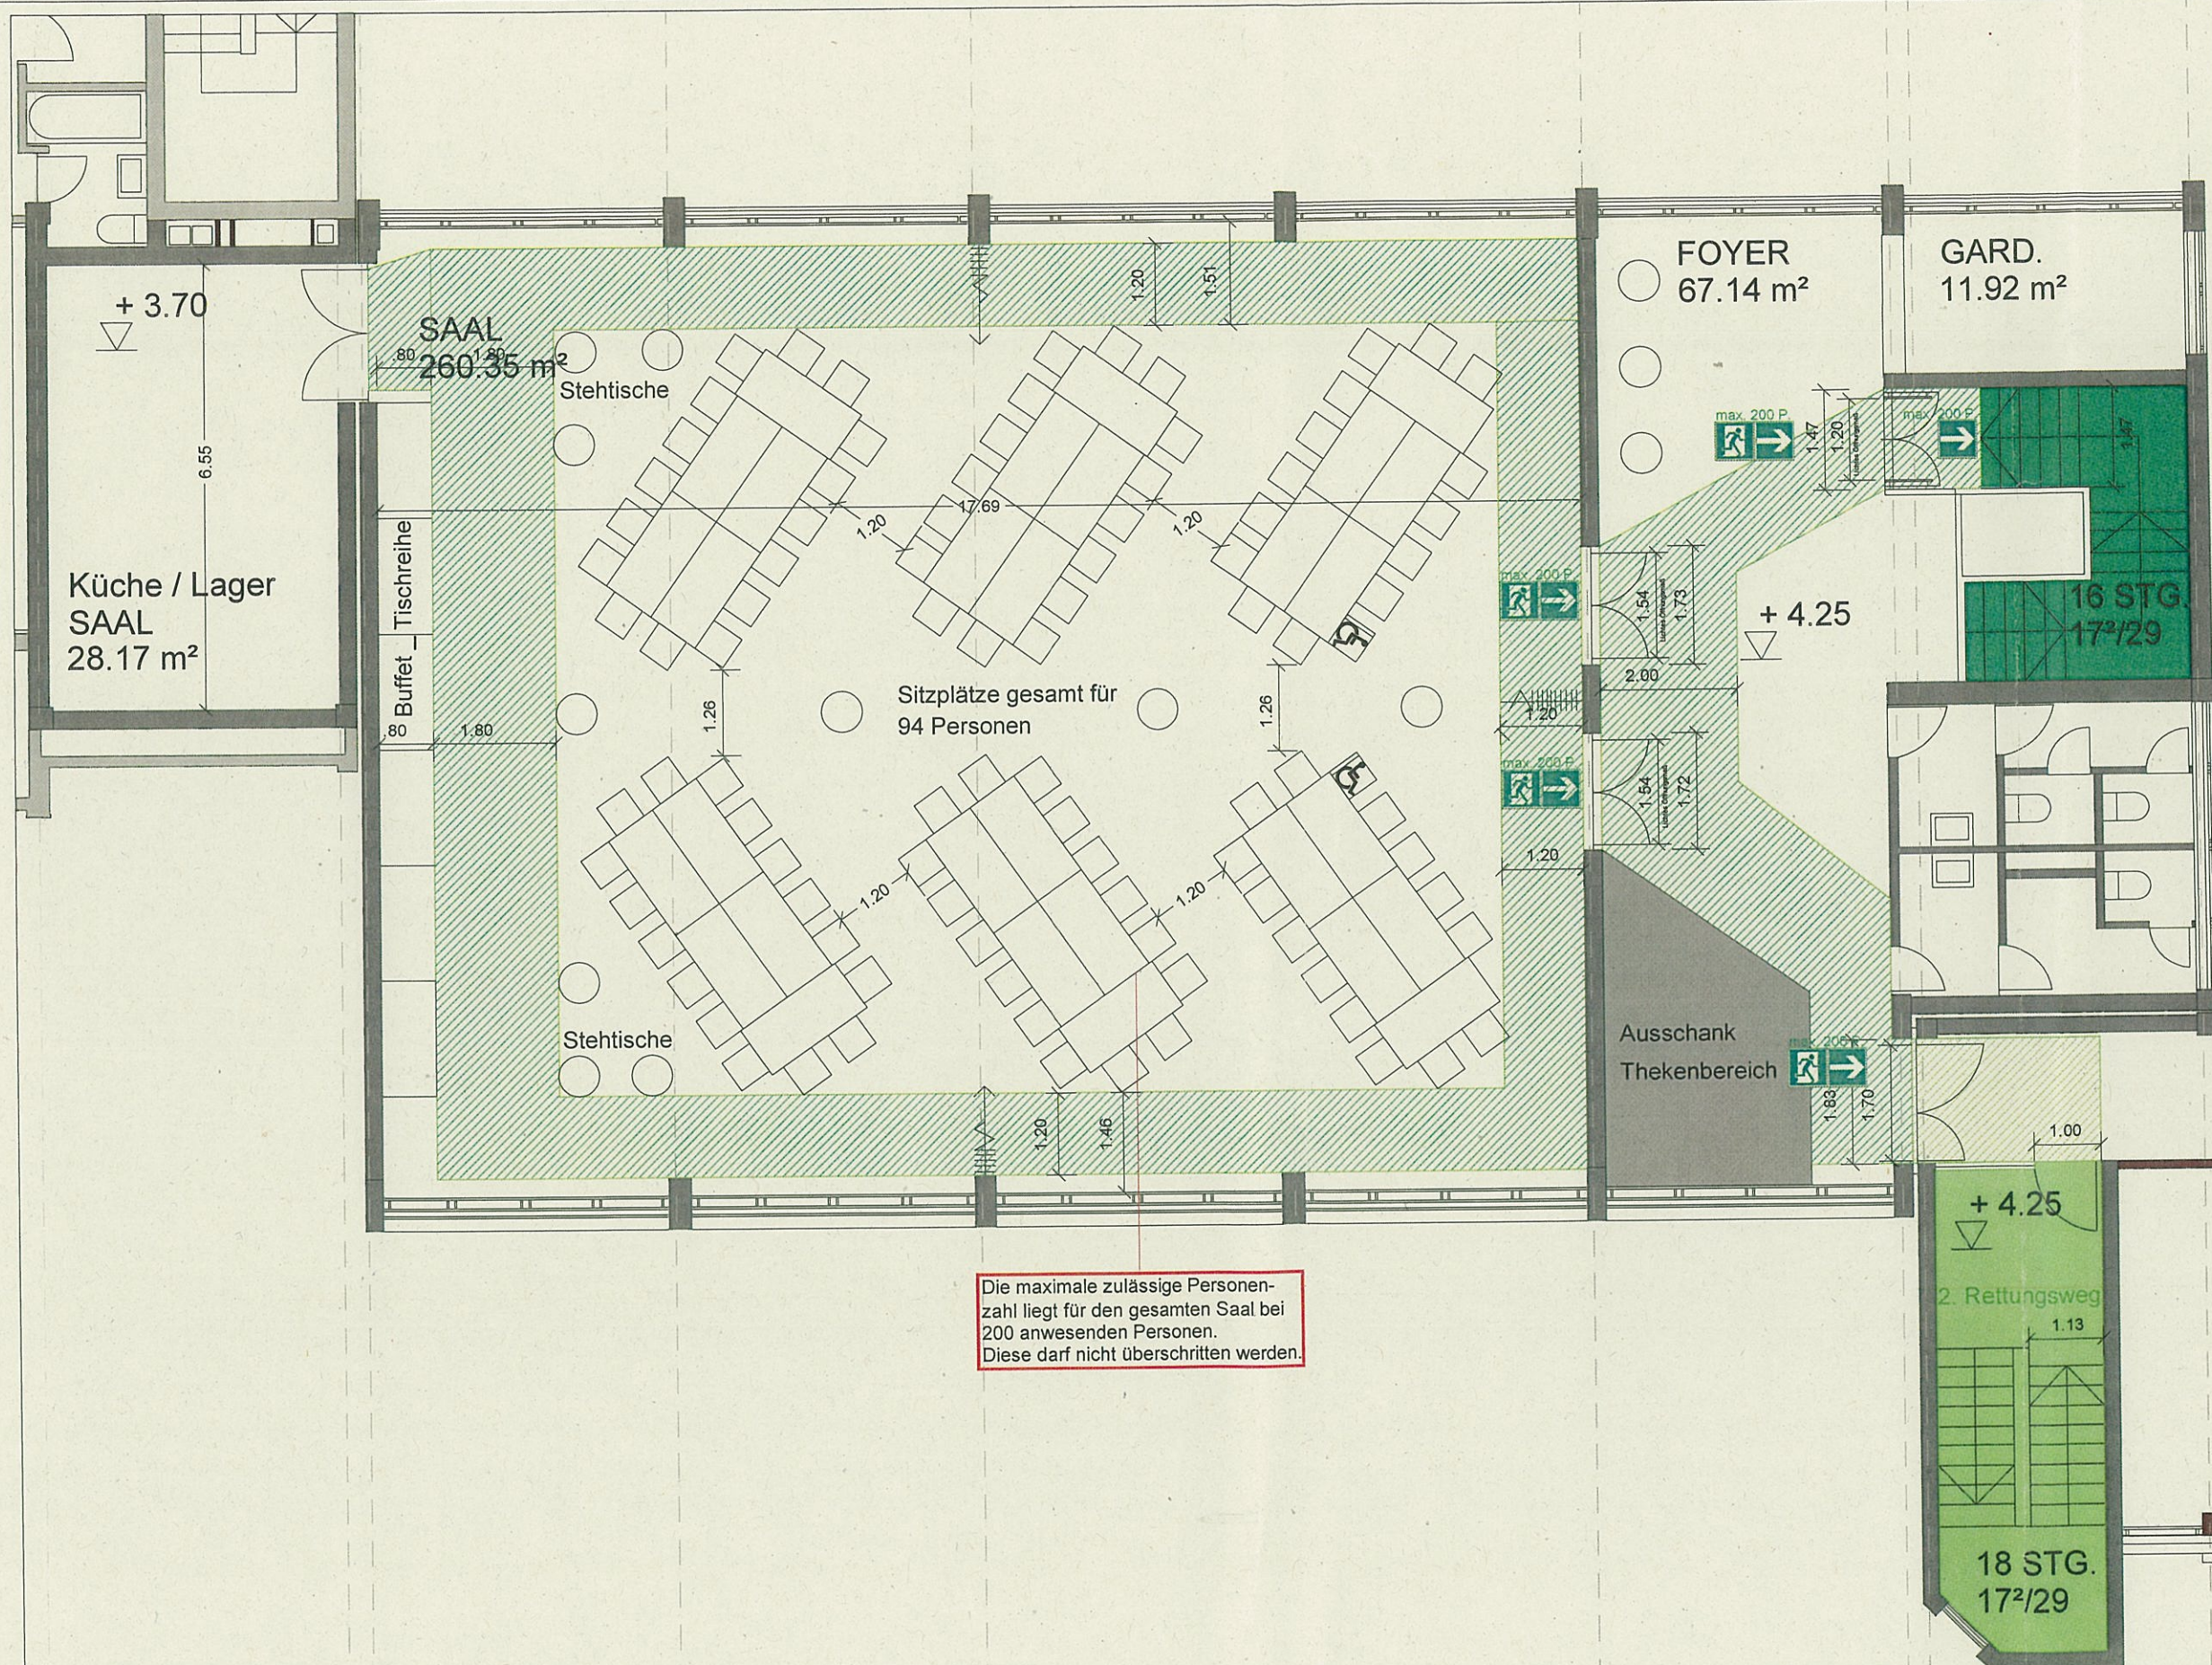

BESTUHLUNGS-
PLAN NR.: ⑥
"TISCHGRUPPEN"

Bauaufsichtlich geprüft
Aktenzeichen: 6302 Wiesbaden, den
631859/16 23.08.16
Landeshauptstadt Wiesbaden
Der Magistrat - Bauaufsichtsamt
Im Auftrag

Projekt:
Bestuhlungspläne
GMZ
Gemeinschaftszentrum
Hessenring 46
65205 Wiesbaden-Nordenstadt

Bauherr:
Landeshauptstadt Wiesbaden
i. V. Hochbauamt
Gustav-Stresemann-Ring 15
65189 Wiesbaden

Gegenstand:
Grundriss 1. OG - Bestuhlung Tischgruppen

Bearbeitet: Urban / Pasel Blatt: 4.01.4

Datum: 14.12.2015 Bauherr: *A. Urban*

Maßstab: 1:100 Architekt: *P. Pasel*

Stand: 06.03.2016

MEH.:

Dipl.-Ing. Frank Urban
Architekt AKH / BDB
Sitz-Koordinator

Entwurf - Planung - Bauleitung

URBAN ARCHITEKTEN

Turmstrasse 18A
65205 Wiesbaden
Tel 06122 - 8860
frank@urban-architekt.de

65205 Wiesbaden
Mobil 0171 - 4126980
www.urban-architekt.de

1. Obergeschoss Grundriss (Maßstab 1:100)
Bestuhlungsplan für Tischgruppen